


特許・情報フェア & コンファレンス

2016 PATENT INFORMATION FAIR & CONFERENCE

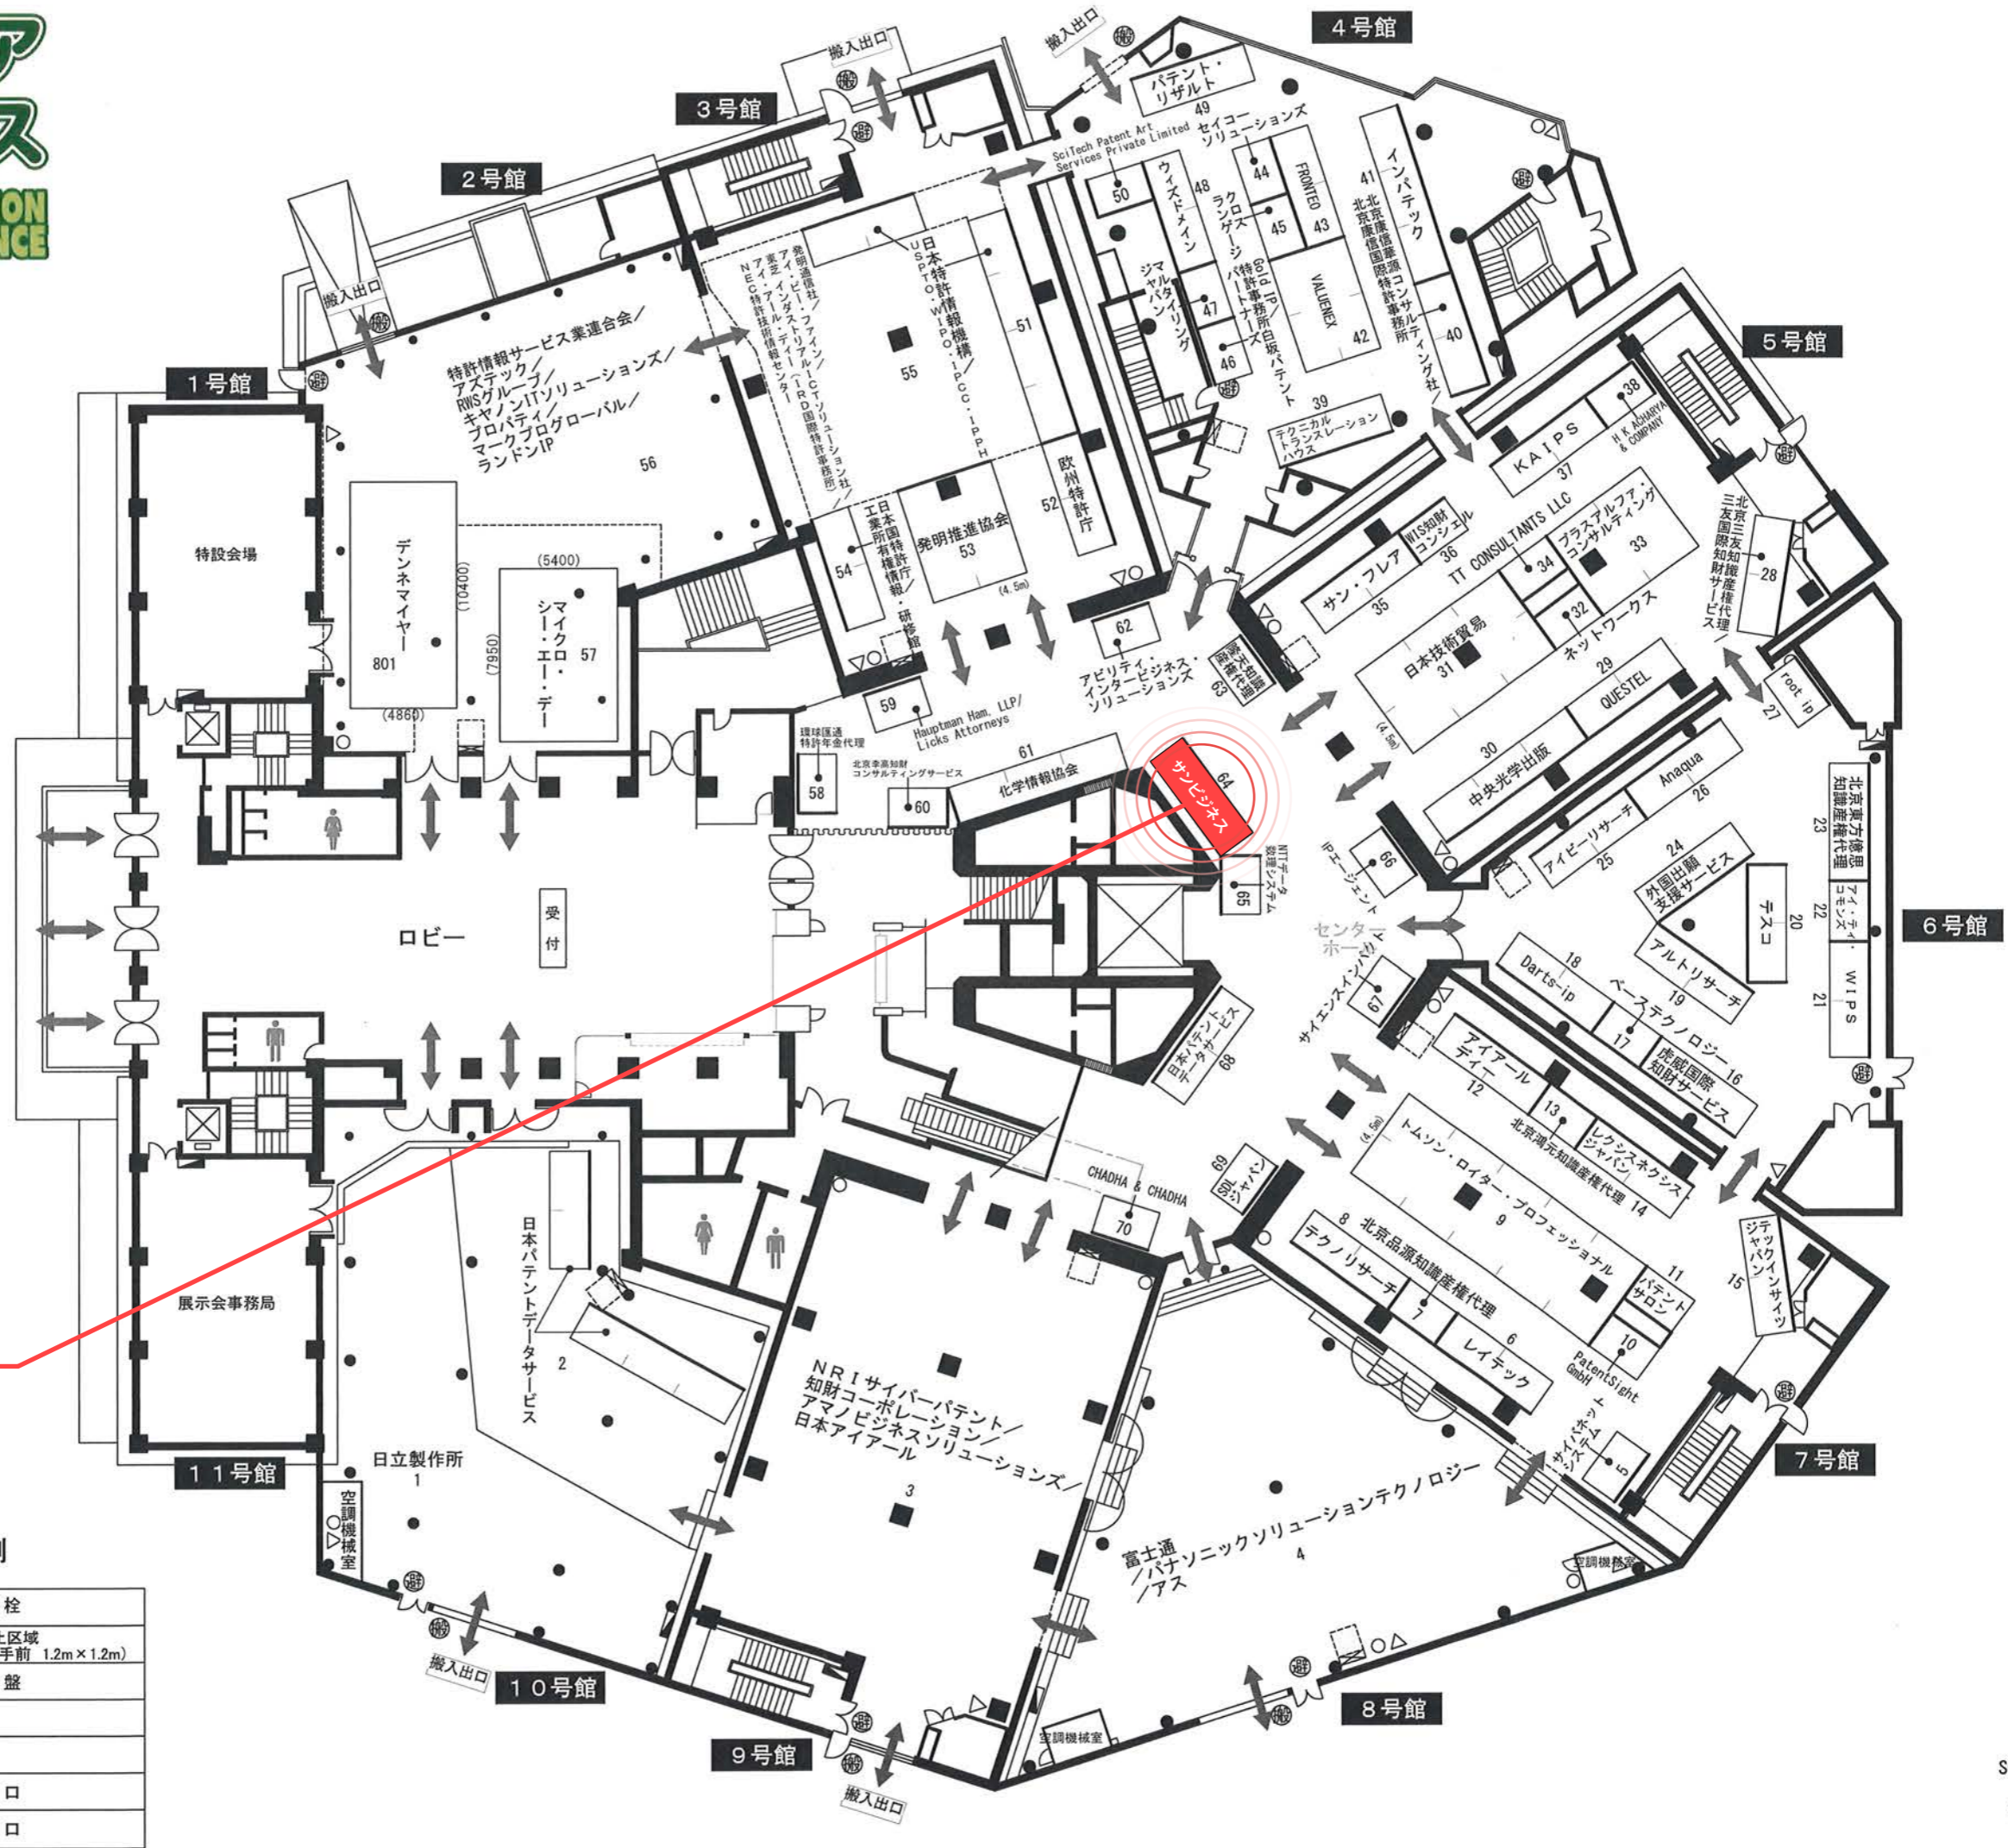

サンビジネスのブースは
こちらになります。

設備凡例

☒	消火栓
□	使用禁止区域 (消火栓手前 1.2m × 1.2m)
⏚	分電盤
○	給水
△	排水
Ⓢ	避難口
Ⓜ	搬入口